

Verkehrsprojekt Deutsche Einheit Schiene Nr. 8

Ausbaustrecke Nürnberg - Ebensfeld S - Bahn Nürnberg - Forchheim

PFA 17 Erlangen
2. Planänderung

Planungsrechtliche Zulassung erteilt durch
Beschluss vom 30.10.2009
Eisenbahn-Bundesamt
Außenstelle Nürnberg
Az.: 62110 Pap (A-Eb/Er-16)




geändert:
DB Projektbau GmbH
Regionalbereich Südost (LBV-SO-G(51))

30.09.2009 *A. Lohr*

ersetzt die 1. Auslegung des Planfeststellungsverfahrens

In 25 Blättern Blatt 12

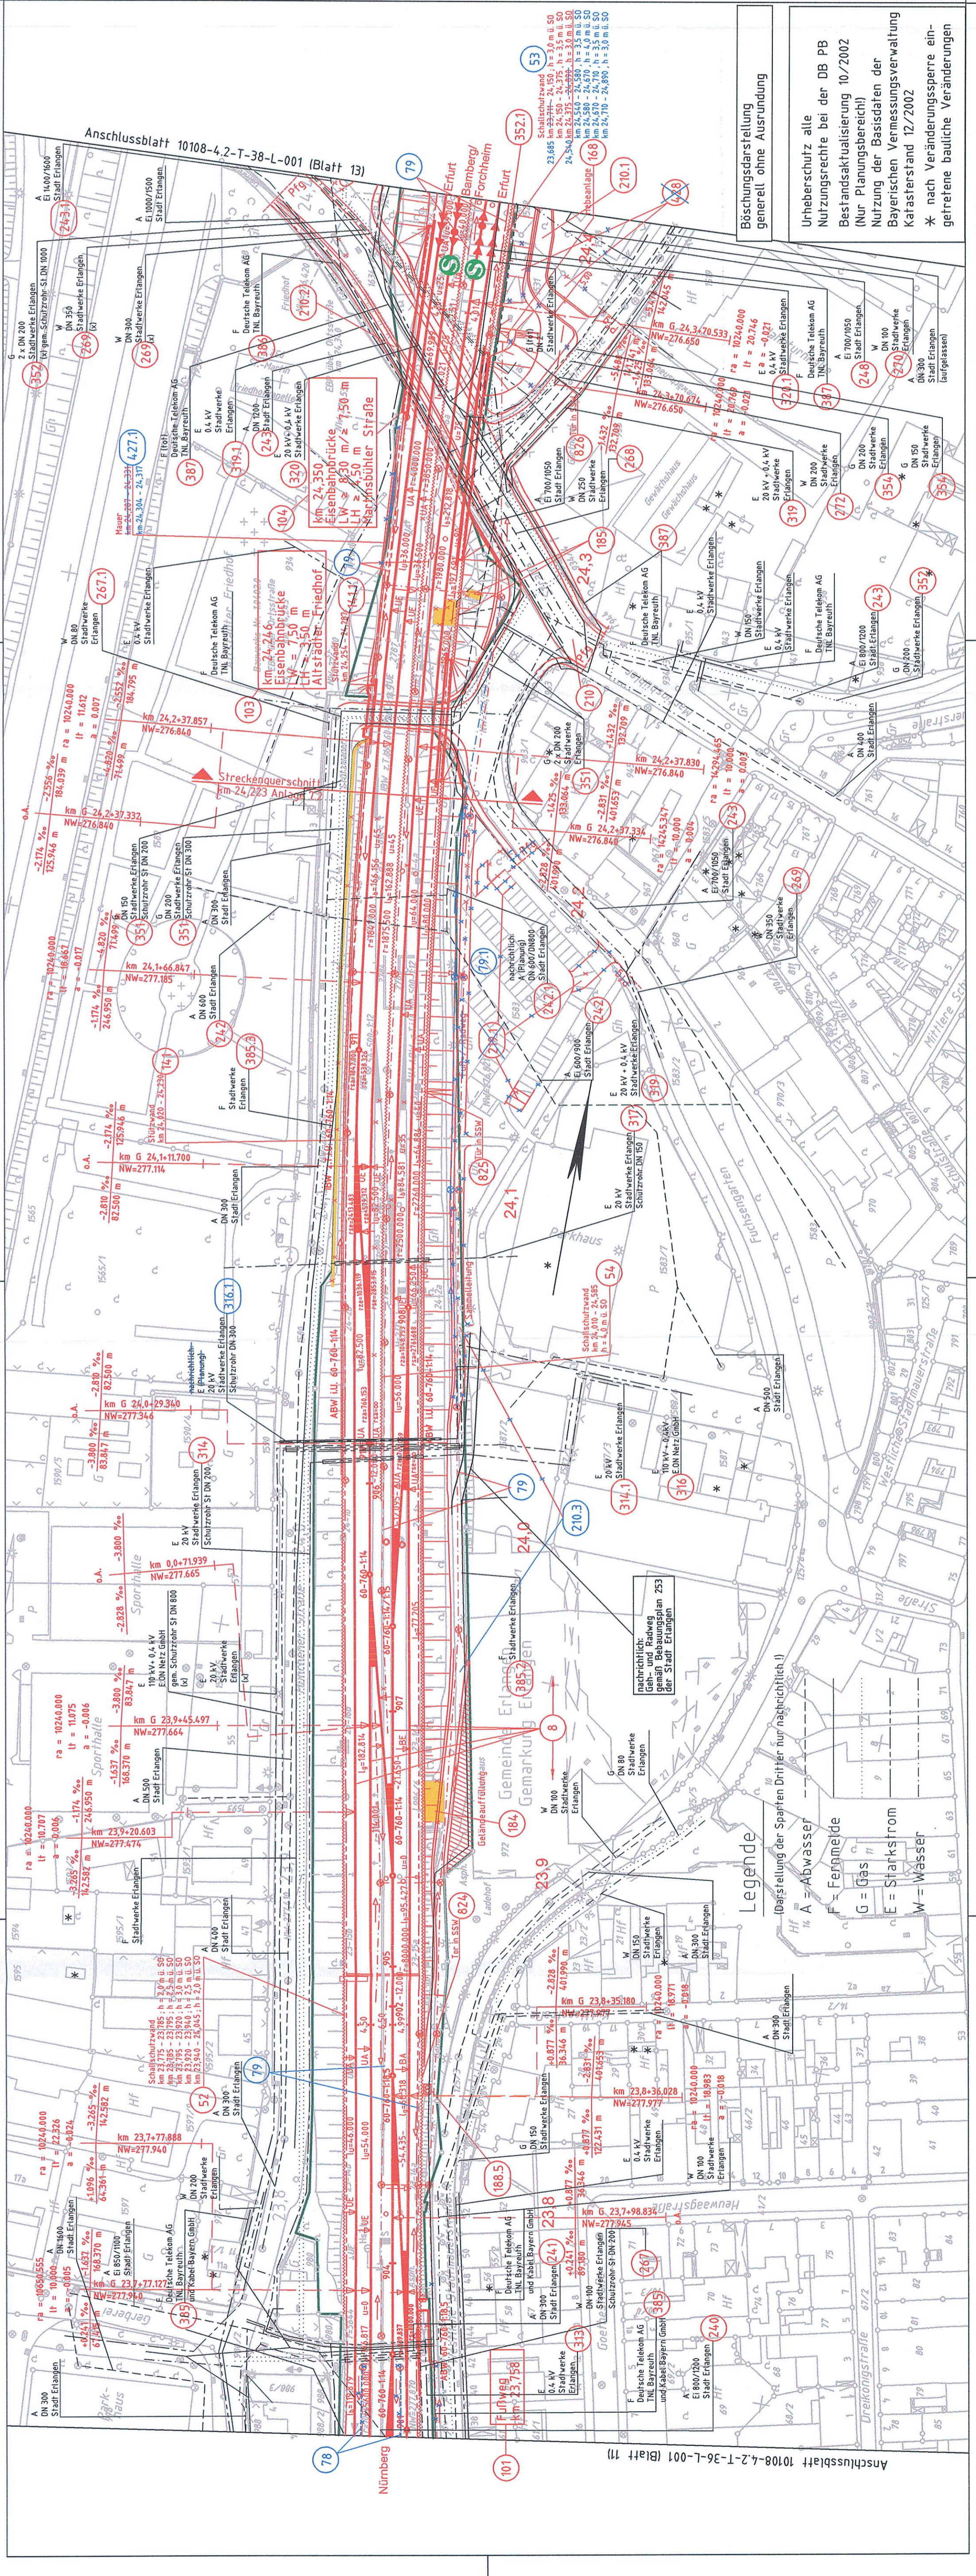

Böschungsdarstellung
generell ohne Ausrundung

Unerschützte alle
Nutzungsrechte bei der DB PB
Bestandsaktualisierung 10/2002
(Nur Planungsbereich)
Nutzung der Basisdaten der
Bayrischen Vermessungsverwaltung
Katasterstand 12/2002
* nach Veränderungssperre ein-
getretene bauliche Veränderungen

Legende
(Bezeichnung der Sparten Dritter nur nachrichtlich!)

- A = Abwasser
- F = Fernmelde
- G = Gas
- E = Starkstrom
- W = Wasser

Nr.	Änderung / Ergänzung	Datum	Name / Stelle
5			
4			
3			
2			
1			
Zeichner/Ersteller		Verwendung und Planart	
Planungsgemeinschaft ABS Nürnberg-Forchheim Friedrichstraße 7 90489 Nürnberg Tel. (0911) 4060-0		Planfeststellung Lageplan km 23,734 - km 24,401	
Blatt-Nr.: 10108-4.2-T-37-L-001-0		Auftrags-Nr.: 10108.101	
bearb. 06/04		Name	
gepr. 26.06.06		Ds	
Planzzeichen/-Nr./-codierung/AZ		Miss	
Bauteil		Im Namen und für Rechnung des Bauherren	
DB NETZE		DB NETZE	
DB Net AG		DB Projektbau GmbH	
DB Station&Service AG		RegioBahn Südost (BLSO-G(51))	
DB Energie GmbH		Außere Cramer-Klett-Str. 3 90489 Nürnberg	
Maßstab: 1:1000		Datum: 30.09.2009	
Umschrieb: <i>A. Lohr</i>		Höhensystem	
ggf. weitere Projektdaten zum Bauverfahren		Koordinatensystem	
Format: 97 x 29,7		ABS Nürnberg - Ebensfeld	
ggf. weitere Projektdaten zum Bauverfahren		PFA 17 Erlangen	
		km G 16,840/km 16,525 - km 32,402	